
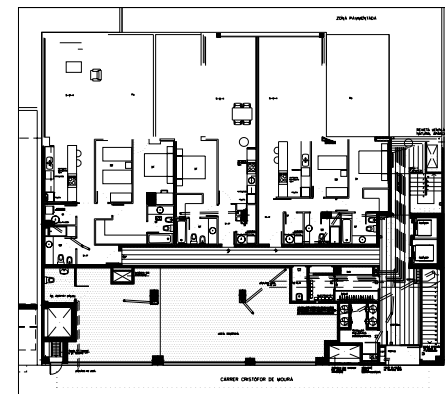


NOTA: DEGUT A LA REPRODUCCIÓ DE PLANOLS, LES MIDES PODEN ESTAR SOTMESES A VARIACIONS DE UN ±5%
PLANOL DE PROJECTE BÀSIC SUBJECTE A REAJUSTAMENT EN PROJECTE D' EXECUCIÓ INCORPORATS PER LA DIRECCIÓ FACULTATIVA

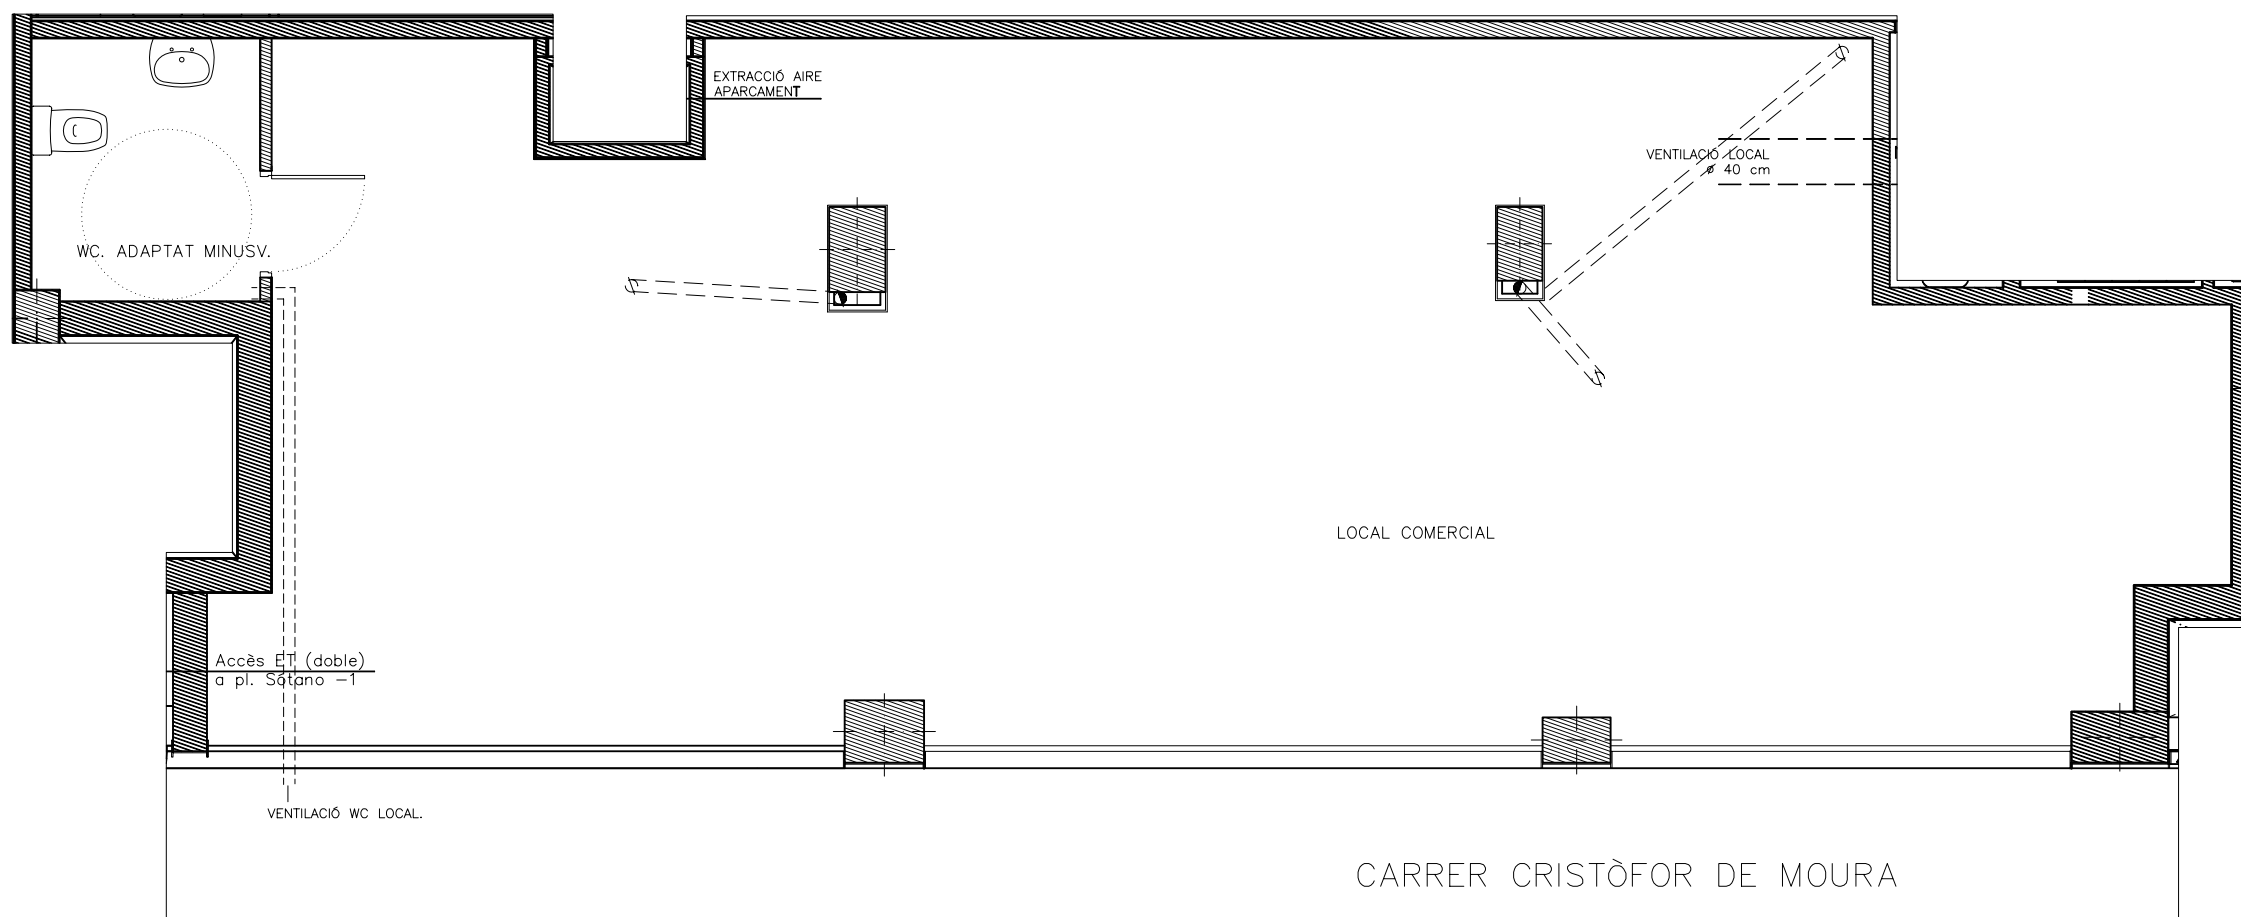

EDIFICI D'HABITATGES
C/ CRISTÒFOL DE MOURA N° 38-42.
— BARCELONA —
PLANTA BAIXA. LOCAL COMERCIAL.

ABRIL 2006

E. 1:75